


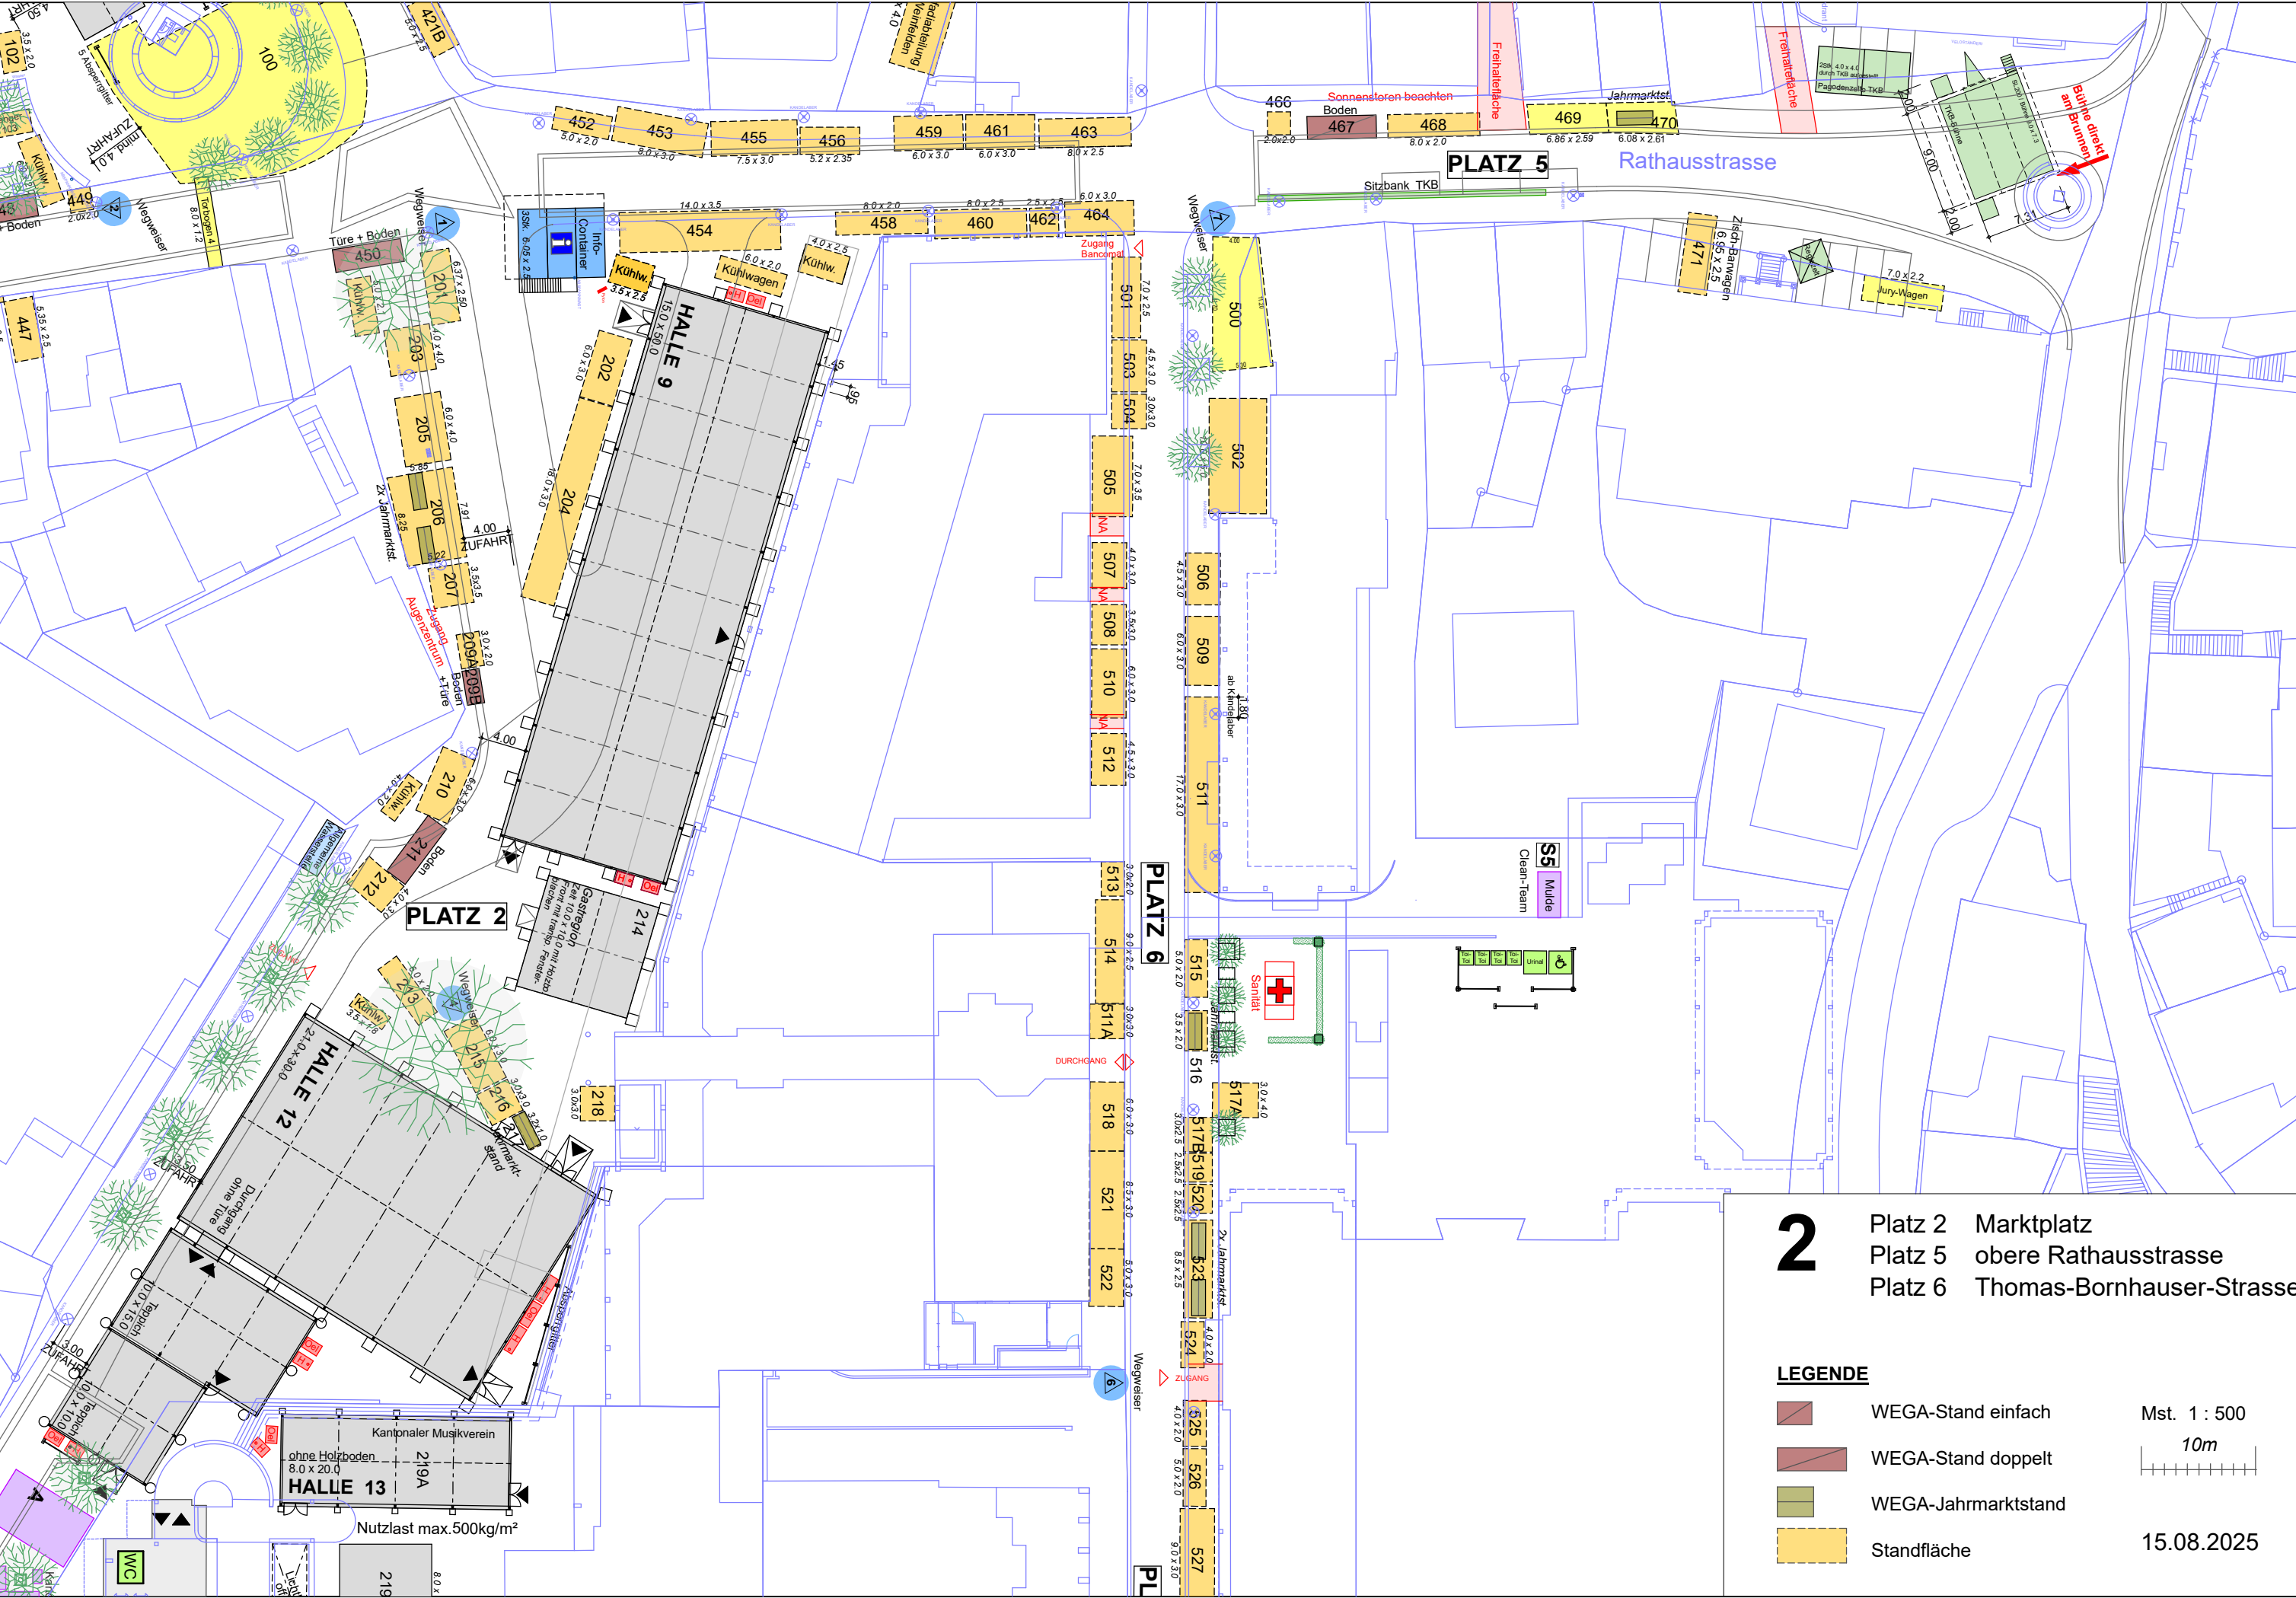

2 Platz 2 Marktplatz
Platz 5 obere Rathausstrasse
Platz 6 Thomas-Bornhauser-Strasse

LEGENDE

- WEGA-Stand einfach
- WEGA-Stand doppelt
- WEGA-Jahrmarktstand
- Standfläche

Mst. 1 : 500

10m

15.08.2025